


■ 会 签 Joint Check up			
总图		给排水	
建筑		暖通	
结构		电气	
■ 备 注 Notes			
* 本图纸的版权,属中外建华诚工程技术集团有限公司 所有,不得用于本工程以外范围。 * 本图纸需手续齐全方可用于施工。			
■ 设计阶段 Design Stage			
方案	初设	交通	园林
人防	消防	报建	招标
			●
■ 平面示意 Plane Diagram			
■ 单位出图章 Company Seal			
中外建华诚工程技术集团有限公司 HCCI Engineering Technology Group Co., Ltd. 建筑工程甲级 A111000085 市政行业专业甲级 A111000085 风景园林专项甲级 A111000085 城乡规划编制甲级 [建]城规编(141029)			
■ 签 署 Signature			
项目负责人 Item Prin	刘 群		
专业负责人 Chief	刘春年		
审 定 Approved	高 伟		
审 核 Examined	刘春年		
校 对 Checked	高 伟		
设 计 Designed	刘健华		
■ 建设单位 Owner			
攸县皇图岭镇中学			
■ 工程名称 Project			
皇图岭镇中心小学教学楼改造项目			
■ 子项名称 Sub Item			
丽天教学楼			
■ 图纸名称 Title			
改造后二、三层配电平面图			
工程号 Pjt. No.			
专 业 Dept.	电气	图 号 Dwg. No.	JS-08
比 例 Scale	1:150	日 期 Date	2006 年 06 月

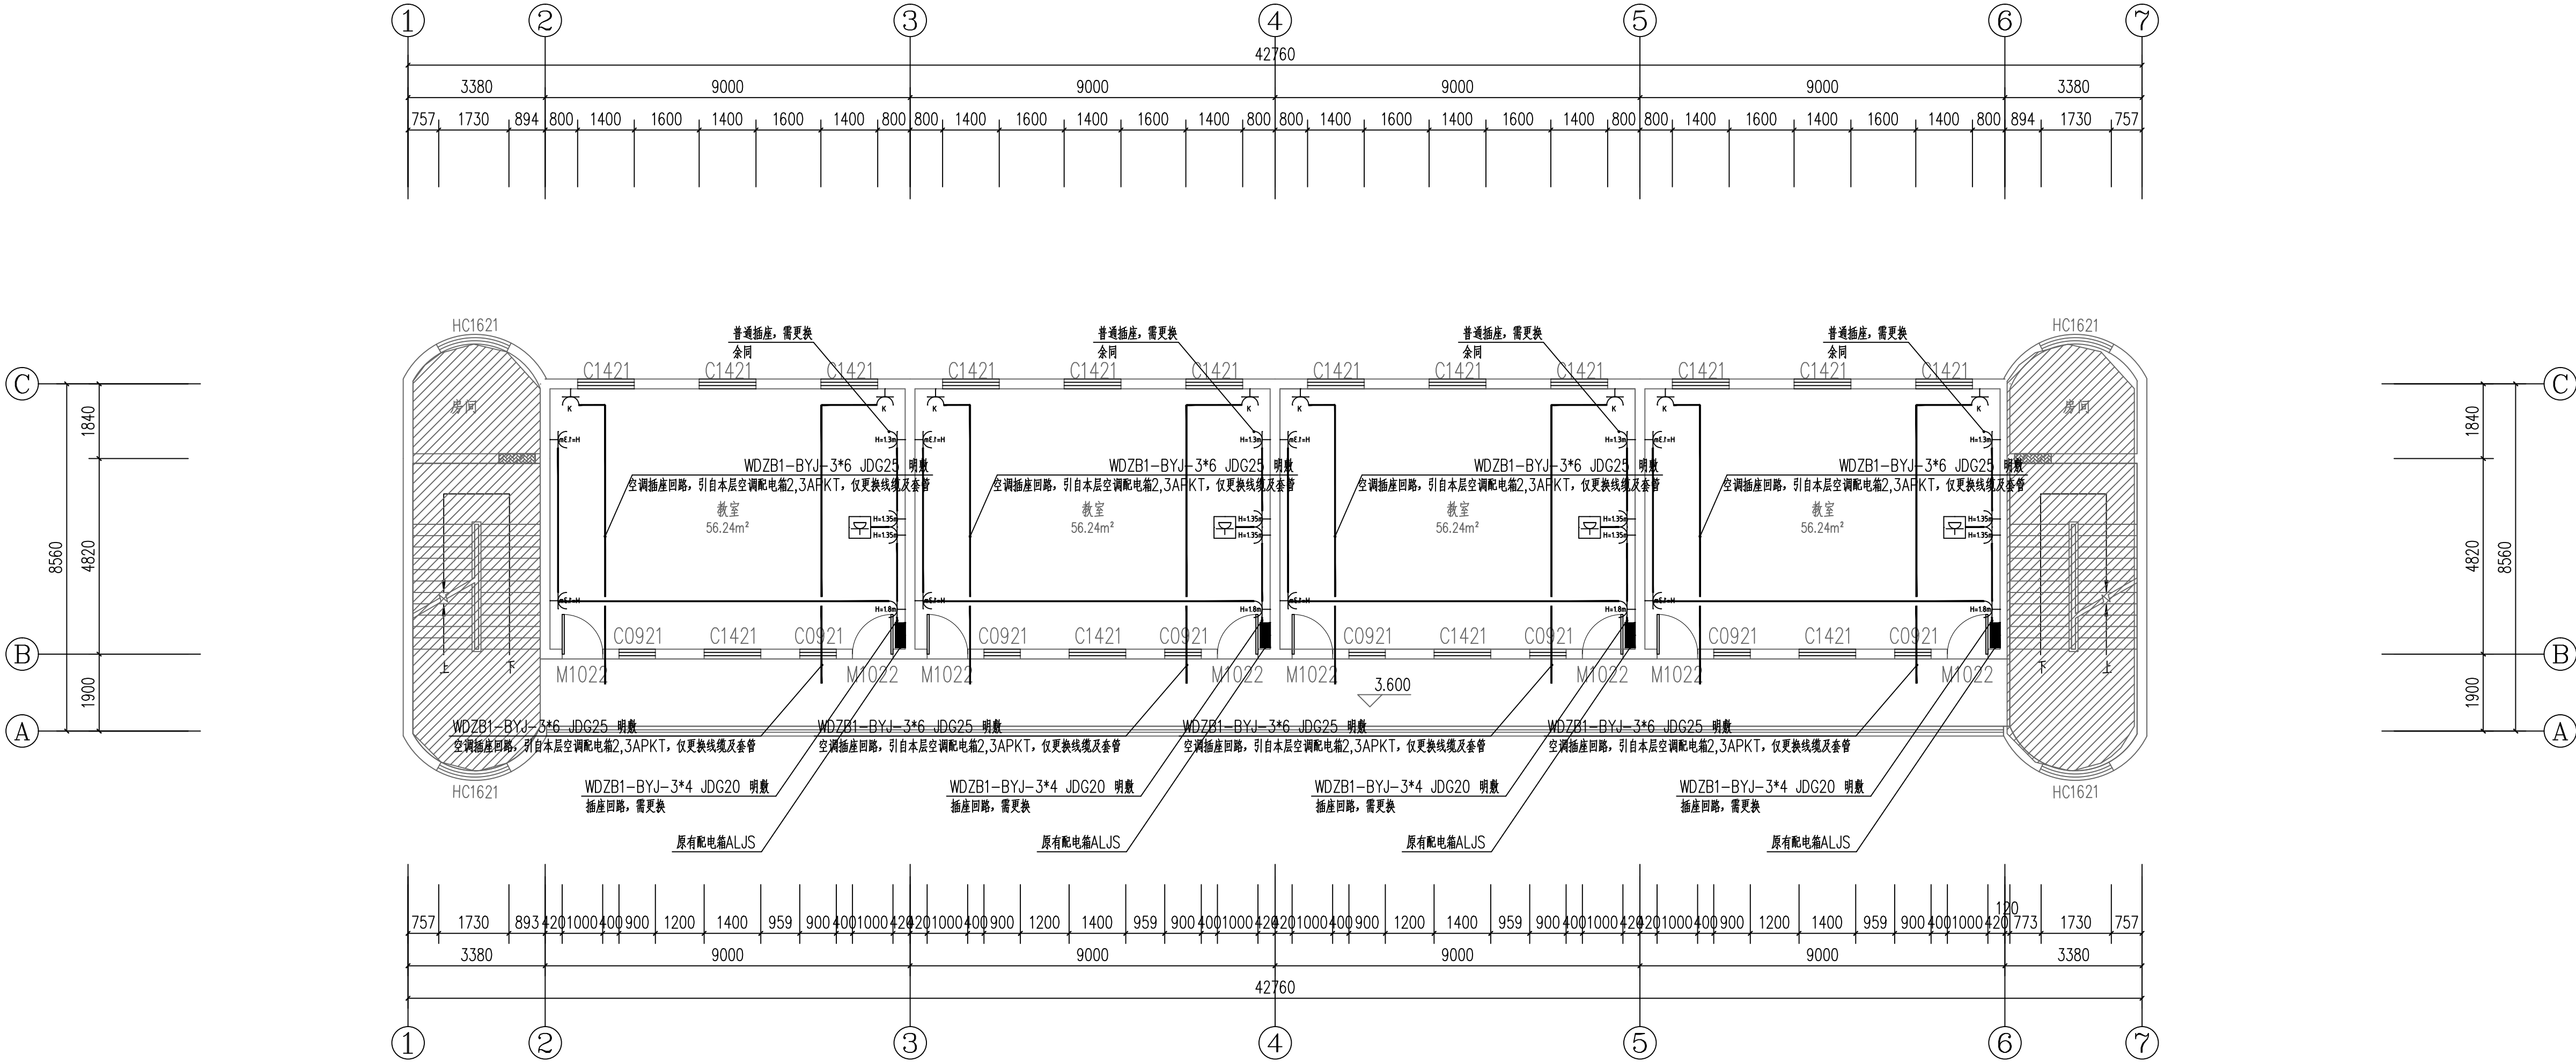

改造后二、三层配电平面图 1:100

本层建筑面积: 389.53m²