


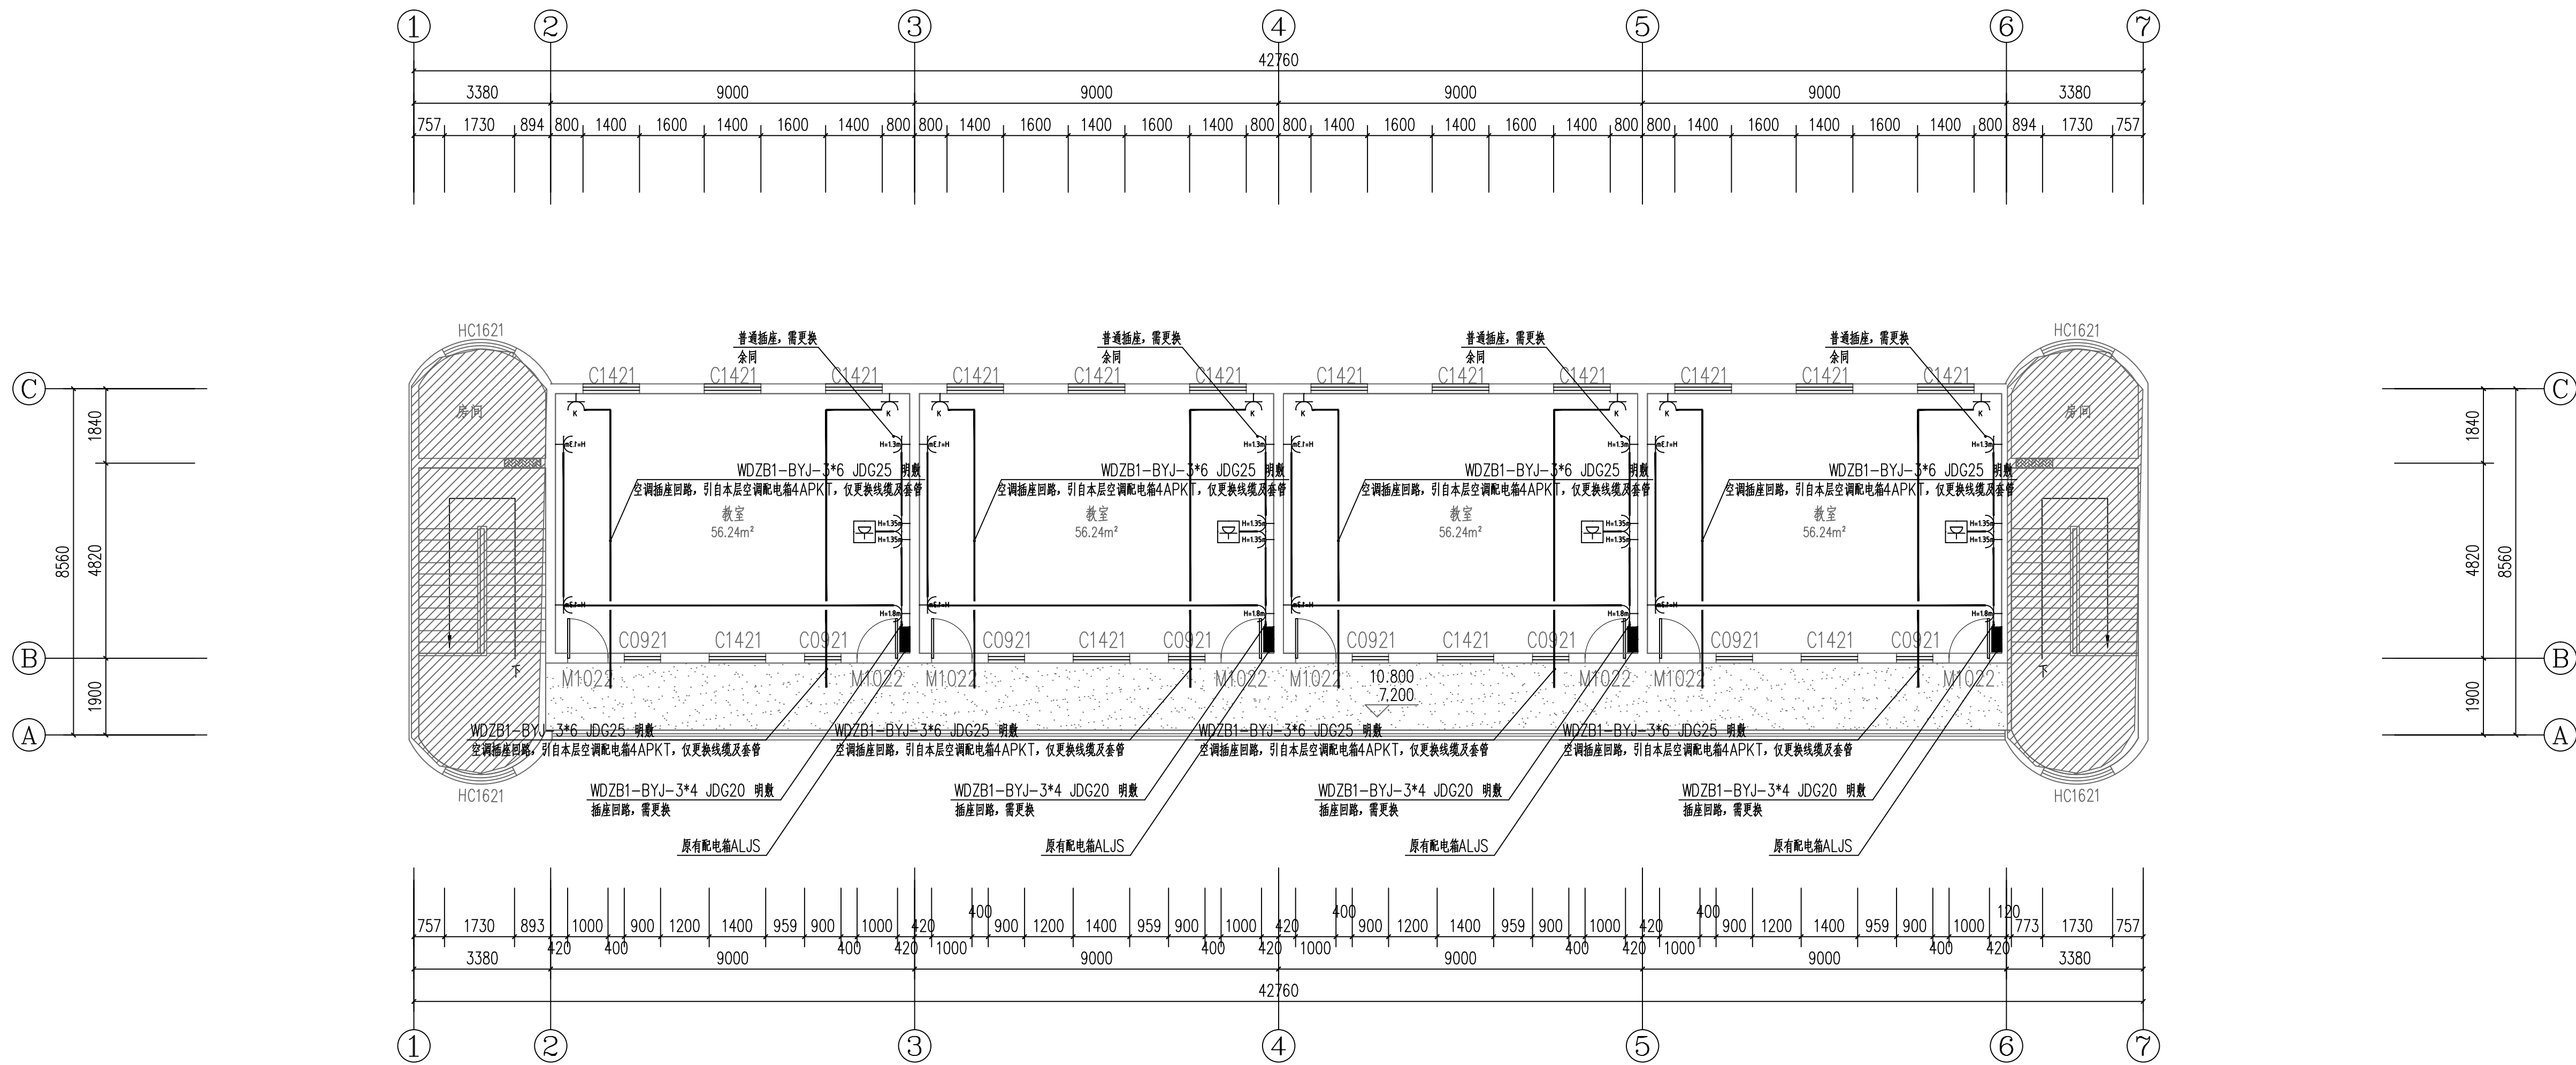

改造后四层配电平面图 1:100

本层建筑面积: 389.53m²

■ 会 签 Joint Check up				
总图		给排水		
建筑		暖通		
结构		电气		
■ 备 注 Notes				
* 本图纸的版权, 属中外建华诚工程技术集团有限公司 所有, 不得用于本工程以外范围. * 本图纸需手续齐全方可用于施工.				
■ 设计阶段 Design Stage				
方案	初设	交通	园林	地震
人防	消防	报建	招标	施工
				●
■ 平面示意 Plane Diagram				
■ 单位出图章 Company Seal				
中外建华诚工程技术集团有限公司 HECI Engineering Technology Group Co., Ltd. 建筑工程甲级 A111000085 市政行业专业甲级 A111000085 风景园林专项甲级 A111000085 城乡规划编制甲级 [建]城规编(141029)				
■ 签 署 Signature				
项目负责人 Item Prin	刘 群			
专业负责人 Chief	刘春年			
审 定 Approved	高 伟			
审 核 Examined	刘春年			
校 对 Checked	高 伟			
设 计 Designed	刘健华			
■ 建设单位 Owner				
攸县皇图岭镇中学				
■ 工程名称 Project				
皇图岭镇中心小学教学楼改造项目				
■ 子项名称 Sub Item				
丽天教学楼				
■ 图纸名称 Title				
改造后四层配电平面图				
工程号 Pjt. No.				
专 业 Dept.	电气	图 号 Dwg. No.	IS-09	
比 例 Scale	1:150	日 期 Date	2006 年 06 月	