

■ 会 签 Joint Check up

总图		给排水	
建筑		暖通	
结构		电气	

■ 备 注 Notes

★本图纸的版权,属中外建华诚工程技术集团有限公司
所有,不得用于本工程以外范围。
★本图纸需手续齐全方可用于施工。

■ 设计阶段 Design Stage

方案	初设	交通	园林	地震
人防	消防	报建	招标	施工
				●

■ 平面示意 Plane Diagram

■ 单位出图章 Company Seal

中外建华诚工程技术集团有限公司
HCCT Engineering Technology Group Co., Ltd.
建筑工程甲级 A111000085
市政行业专业甲级 A111000085
风景园林专项甲级 A111000085
城乡规划编制甲级 [建]城规编(141029)

■ 签 署 Signature

项目负责人 Item.Prin	刘 群	
专业负责人 Chief	魏宝江	
审 定 Approved	沈剑英	
审 核 Examined	孙希文	
校 对 Checked	吴辉贤	
设 计 Designed	周文举	

■ 建设单位 Owner

歙县皇图岭镇中学

■ 工程名称 Project

皇图岭镇中心小学教学楼改造项目

■ 子项名称 Sub Item

丽天教学楼

■ 图纸名称 Title

改造前四层平面图

工程号
Proj. No.

专 业
Dept.

建筑

图 号
Dwg. No.


JS-03

比 例
Scale

1:150

日 期
Date

2026 年 05 月

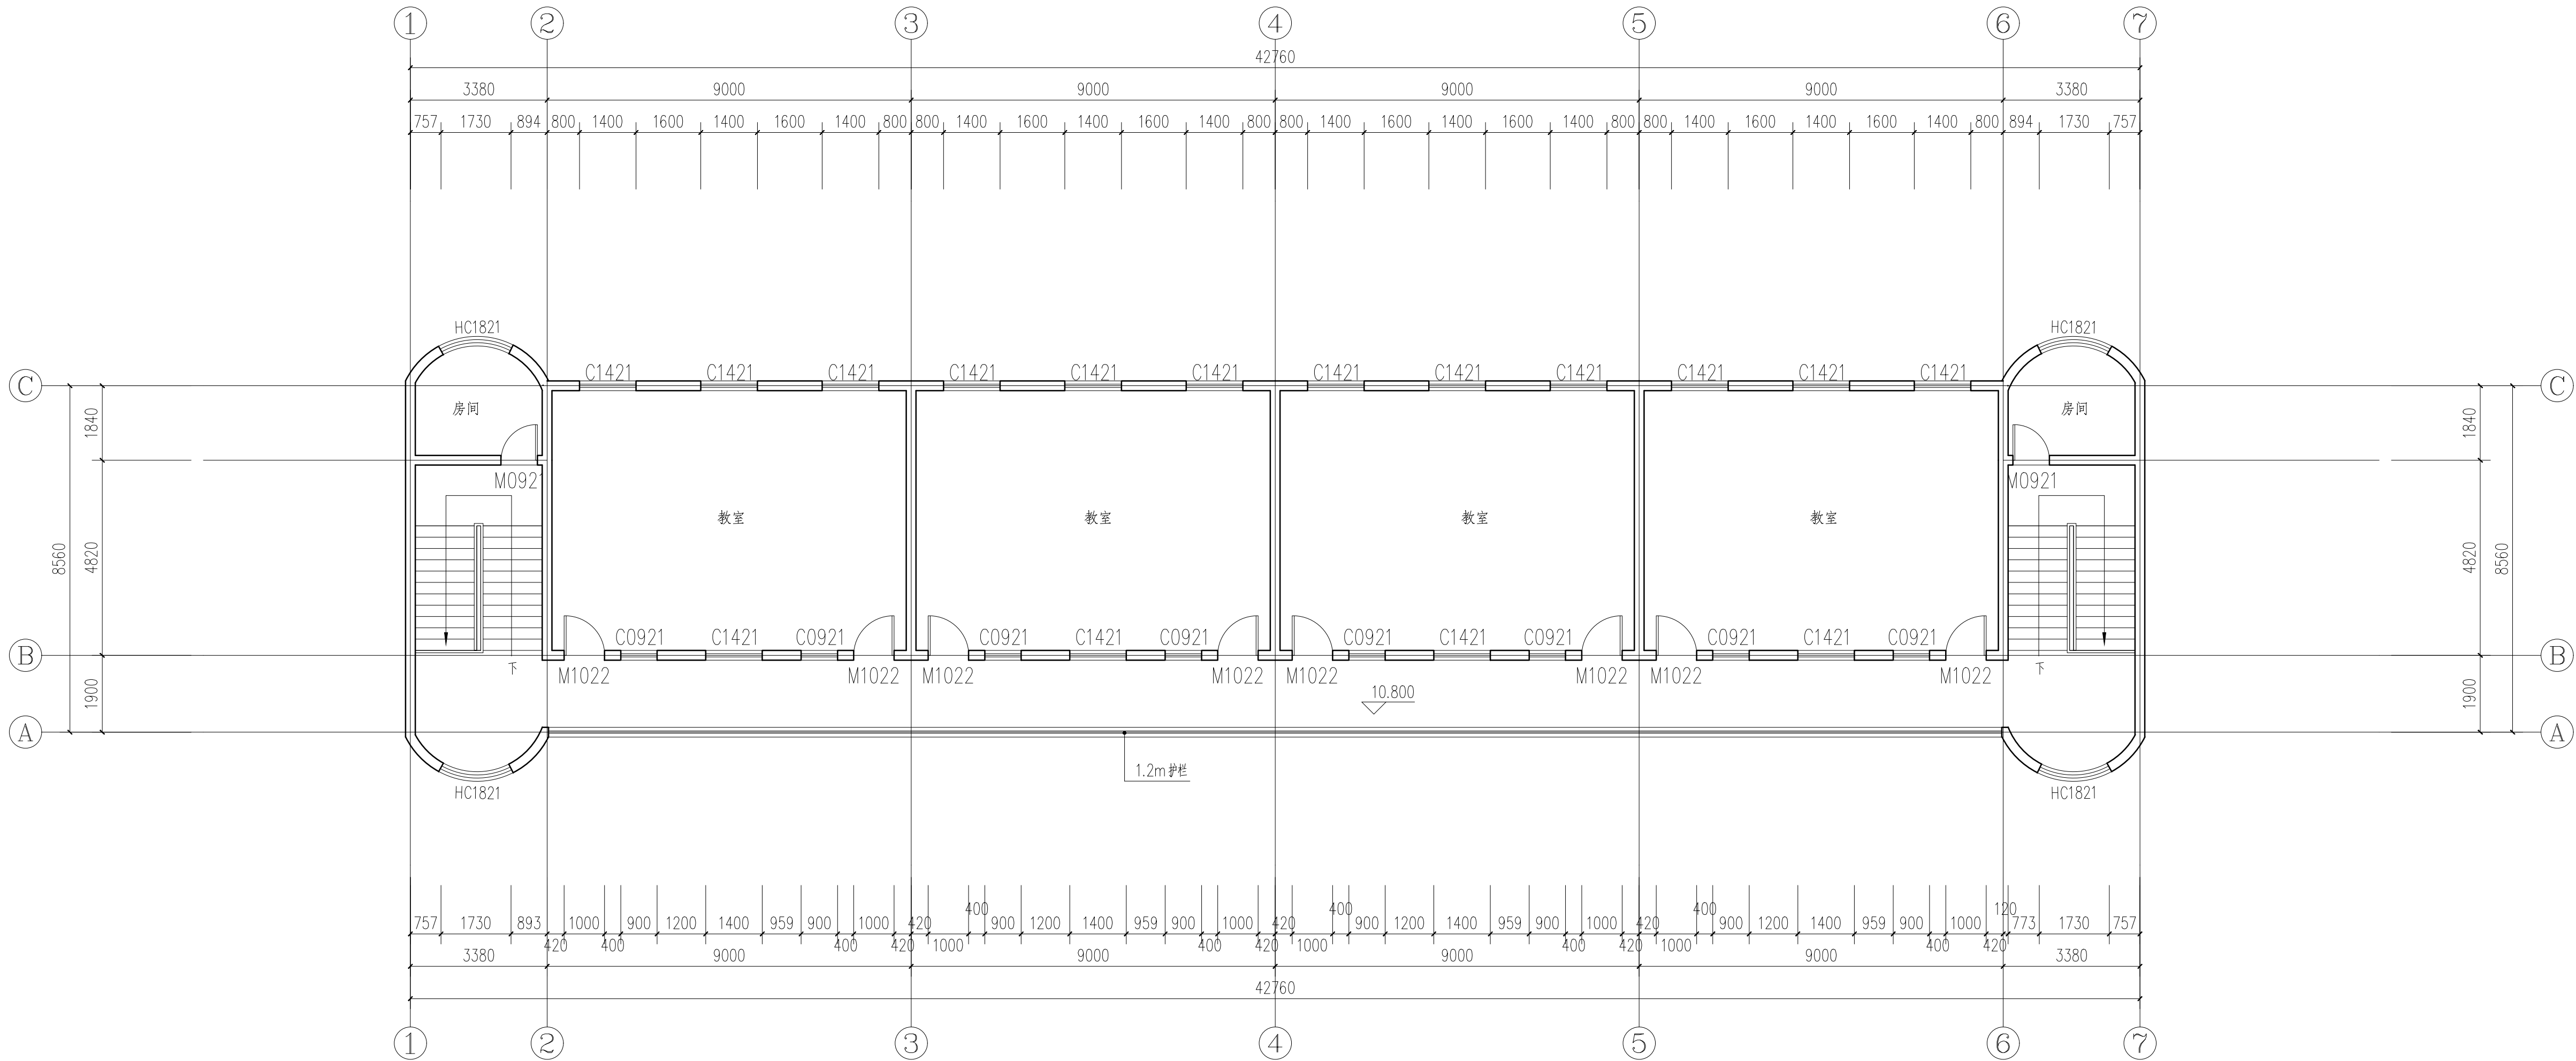

四层平面图 1:100