




①~⑦轴立面图 1:100

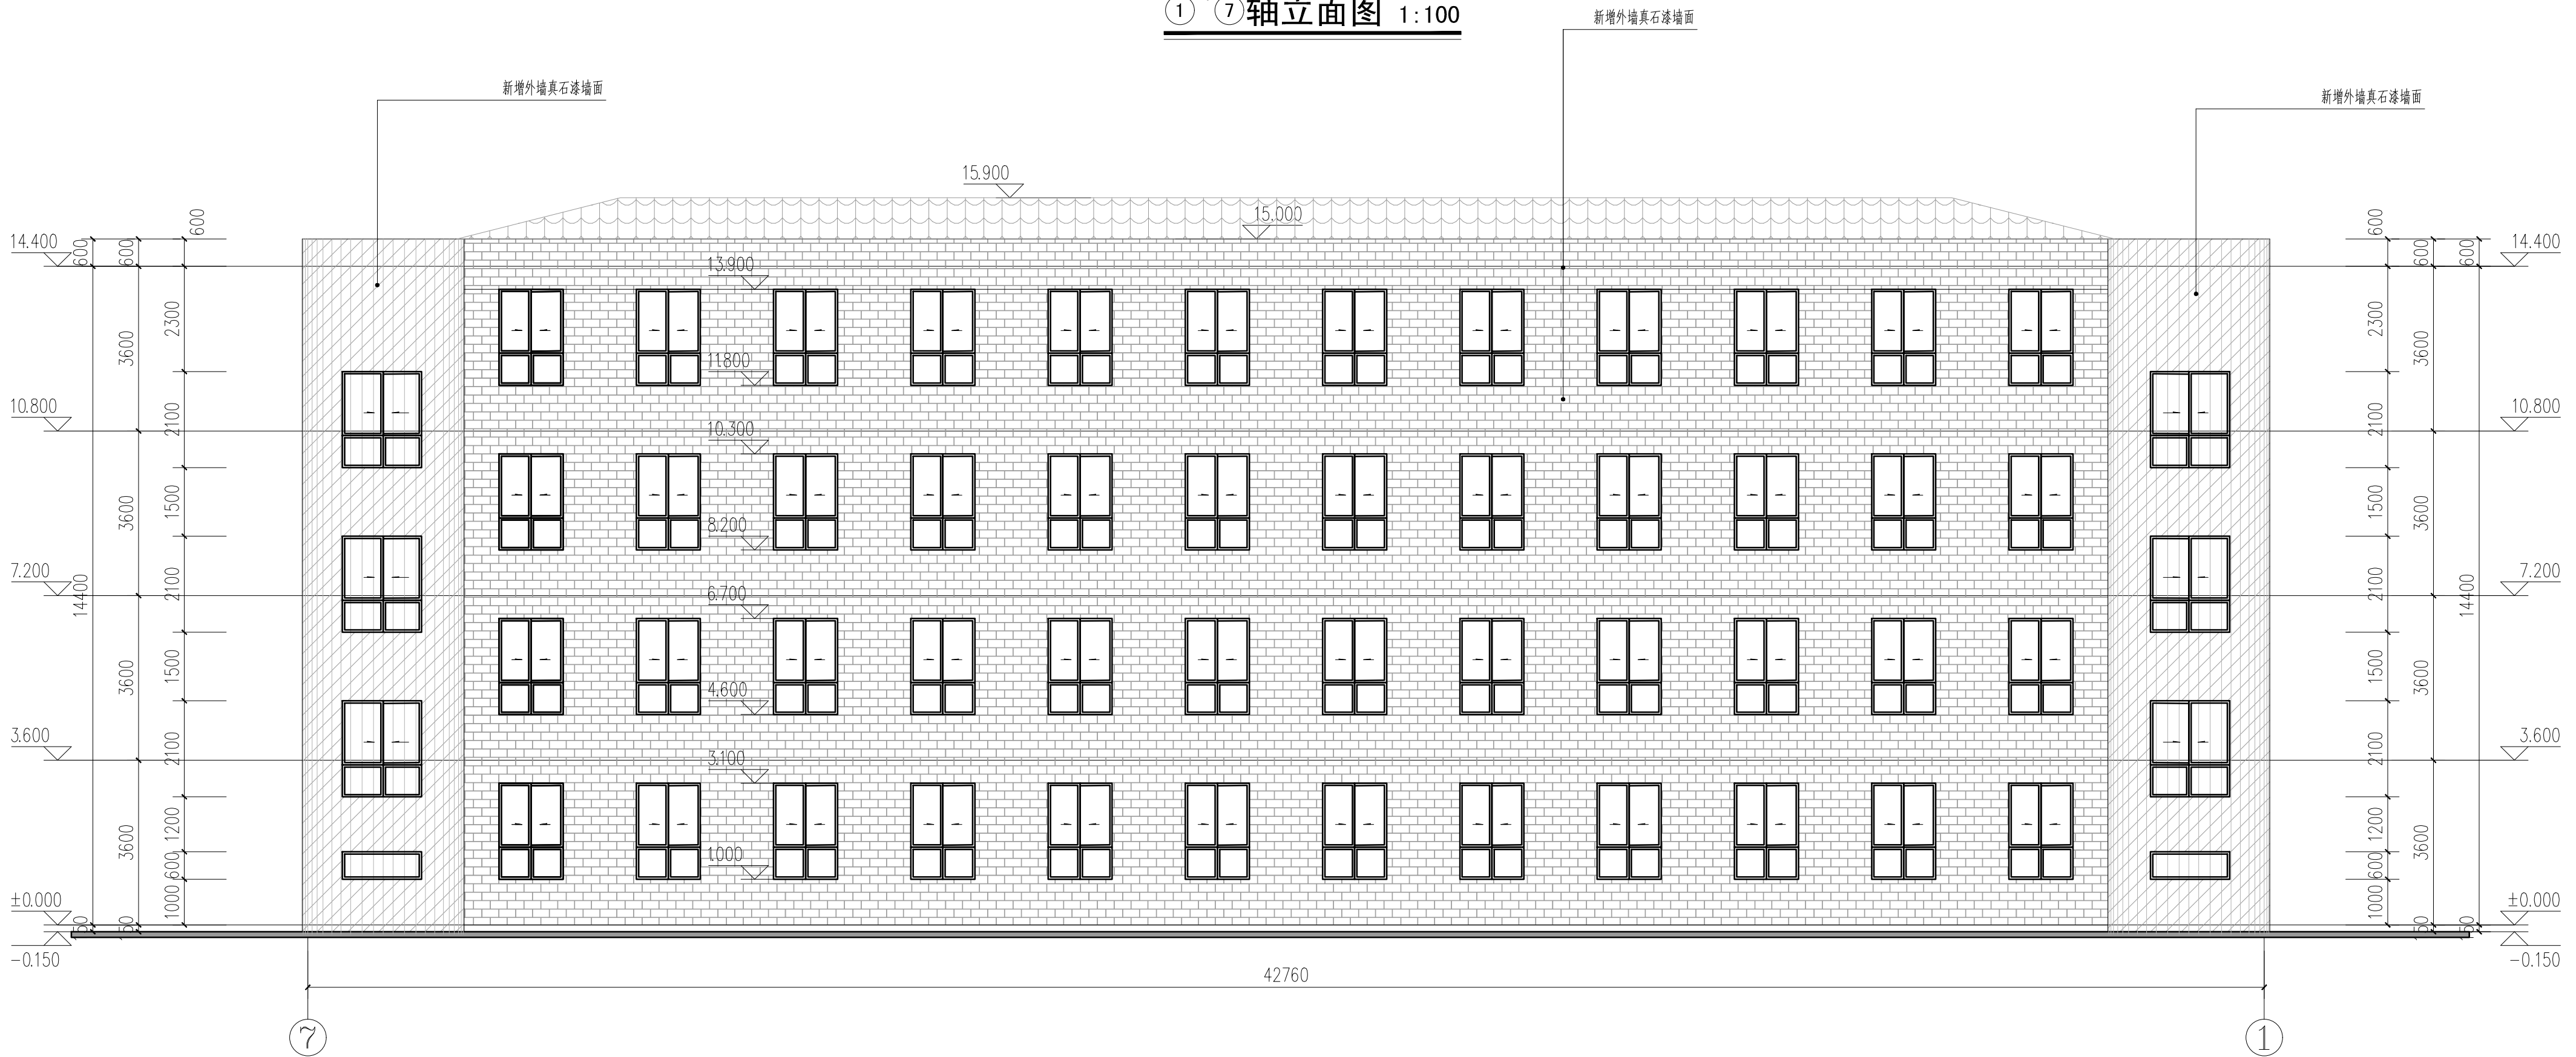

⑦~①轴立面图 1:100

会签 Joint Check up

总图		给排水	
建筑		暖通	
结构		电气	

备注 Notes

★本图纸的版权,属中外建华诚工程技术集团有限公司所有,不得用于本工程以外范围。
★本图纸需手续齐全方可用于施工。

设计阶段 Design Stage

方案	初设	交通	园林	地震
人防	消防	报建	招标	施工
				●

平面示意 Plane Diagram

单位出图章 Company Seal

中外建华诚工程技术集团有限公司
HCCI Engineering Technology Group Co., Ltd.
建筑工程甲级 A111000085
市政行业专业甲级 A111000085
风景园林专项甲级 A111000085
城乡规划编制甲级 [建]城规编(141029)

签署 Signature

项目负责人 Item Prin	刘群	
专业负责人 Chief	魏宝江	
审定 Approved	沈剑英	
审核 Examined	孙希文	
校对 Checked	吴辉贤	
设计 Designed	周文学	

建设单位 Owner

侯县皇图岭镇中学

工程名称 Project

皇图岭镇中心小学教学楼改造项目

子项名称 Sub Item

露天教学楼

图纸名称 Title

点选后□□轴立面图
点选后□□轴立面图

工程号 Pjt. No.

专业 Dept.

图号 Dwg. No.

JS-11

比例 Scale

1:150

日期 Date

2006年06月