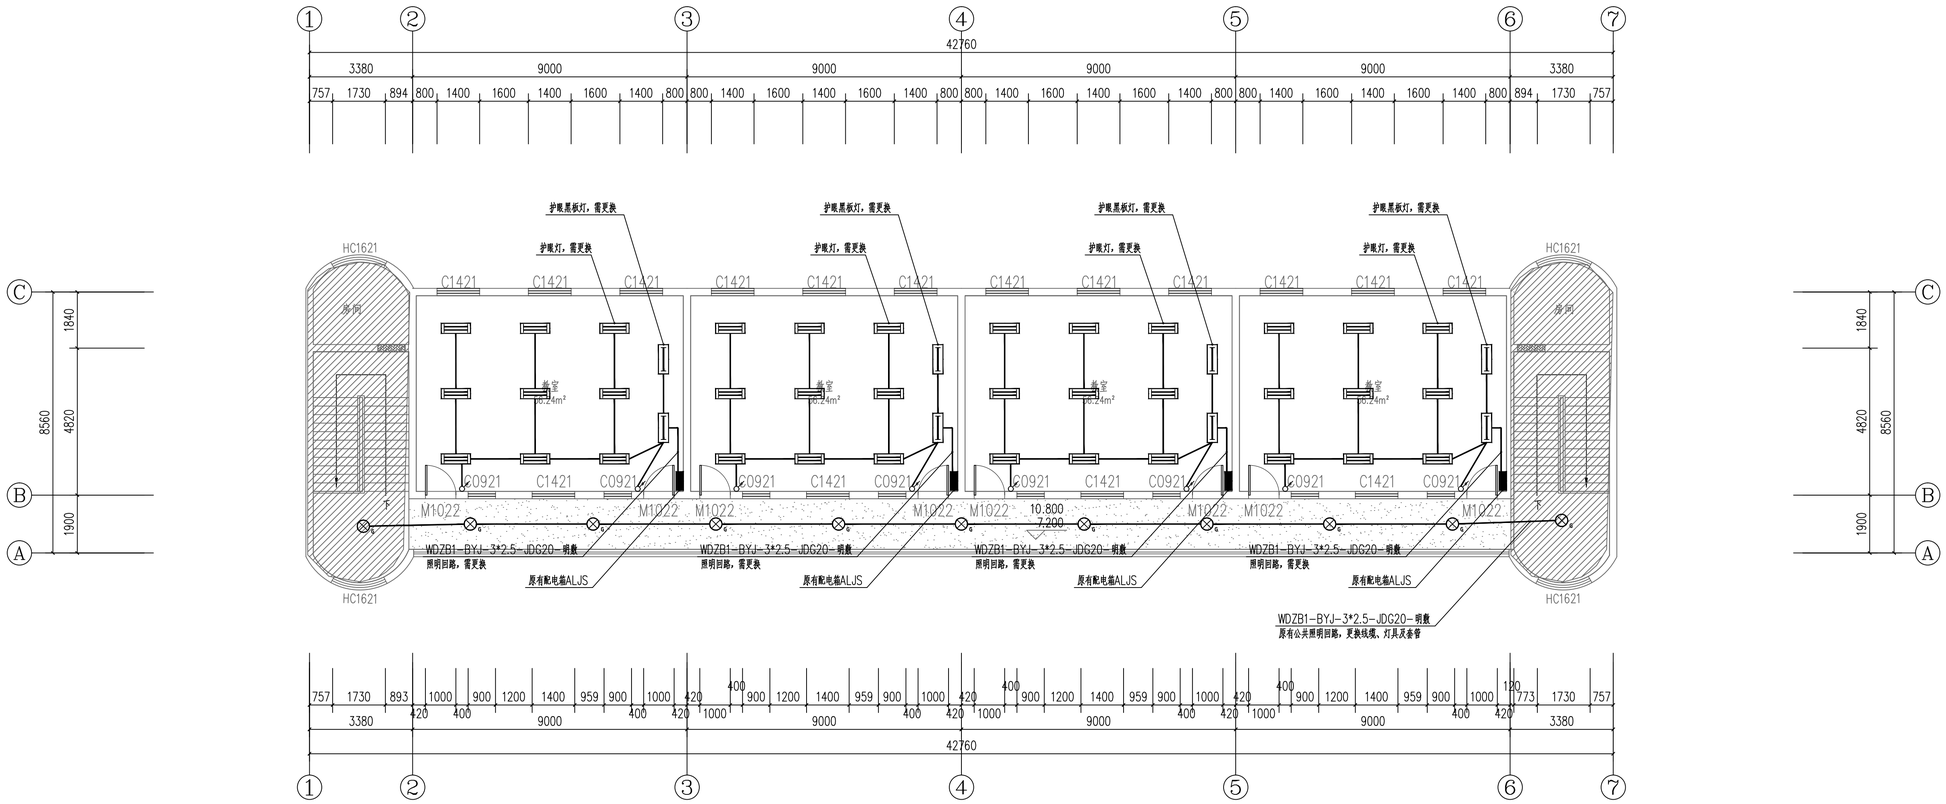

改造后四层照明平面图 1:100

本层建筑面积：389.53m²

湖南省建设工程施工图审查文件审查合格专用章
湖南三慕建设工程设计咨询有限公司
S18005 2026.06.29
房屋建筑工程（含超限高层）：一类
市政工程（道路、桥梁）：一类
有效期至2028.12.31

■ 会 签 Joint Check up

总图		给排水	
建筑		暖通	
结构		电气	

■ 备 注 Notes

* 本图纸的版权，属中外建华诚工程技术集团有限公司所有，不得用于本工程以外范围。
* 本图纸需手续齐全方可用于施工。

■ 设计阶段 Design Stage

方案	初设	交通	园林	地震
人防	消防	报建	招标	施工
				●

■ 平面示意 Plane Diagram

■ 单位出图章 Company Seal

图纸出图专用章
0008 中外建华诚工程技术集团有限公司

证书编号	证书分类	资质等级
A111000085	工程设计	甲 级
A211000082	工程设计	乙 级
自资规甲字110025	城乡规划	甲 级

中外建华诚工程技术集团有限公司
HCCI Engineering Technology Group Co., Ltd.

建筑工程甲级	A111000085
市政行业专业甲级	A111000085
风景园林专项甲级	A111000085
城乡规划编制甲级	[建]城规编(141029)

■ 签 署 Signature

项目负责人 Item.Prin	刘 群	刘群
专业负责人 Chief	刘春年	刘春年
审 定 Approved	高 伟	高伟
审 核 Examined	刘春年	刘春年
校 对 Checked	高 伟	高伟
设 计 Designed	刘健华	刘健华

■ 建设单位 Owner

攸县皇图岭镇中学

■ 工程名称 Project

皇图岭镇中心小学教学楼改造项目

■ 子项名称 Sub Item

丽天教学楼

■ 图纸名称 Title

改造后四层照明平面图

工程号 Pjt. No.			
专 业 Dept.	电气	图 号 Dwg. No.	DS-06
比 例 Scale	1:150	日 期 Date	2026 年 05 月