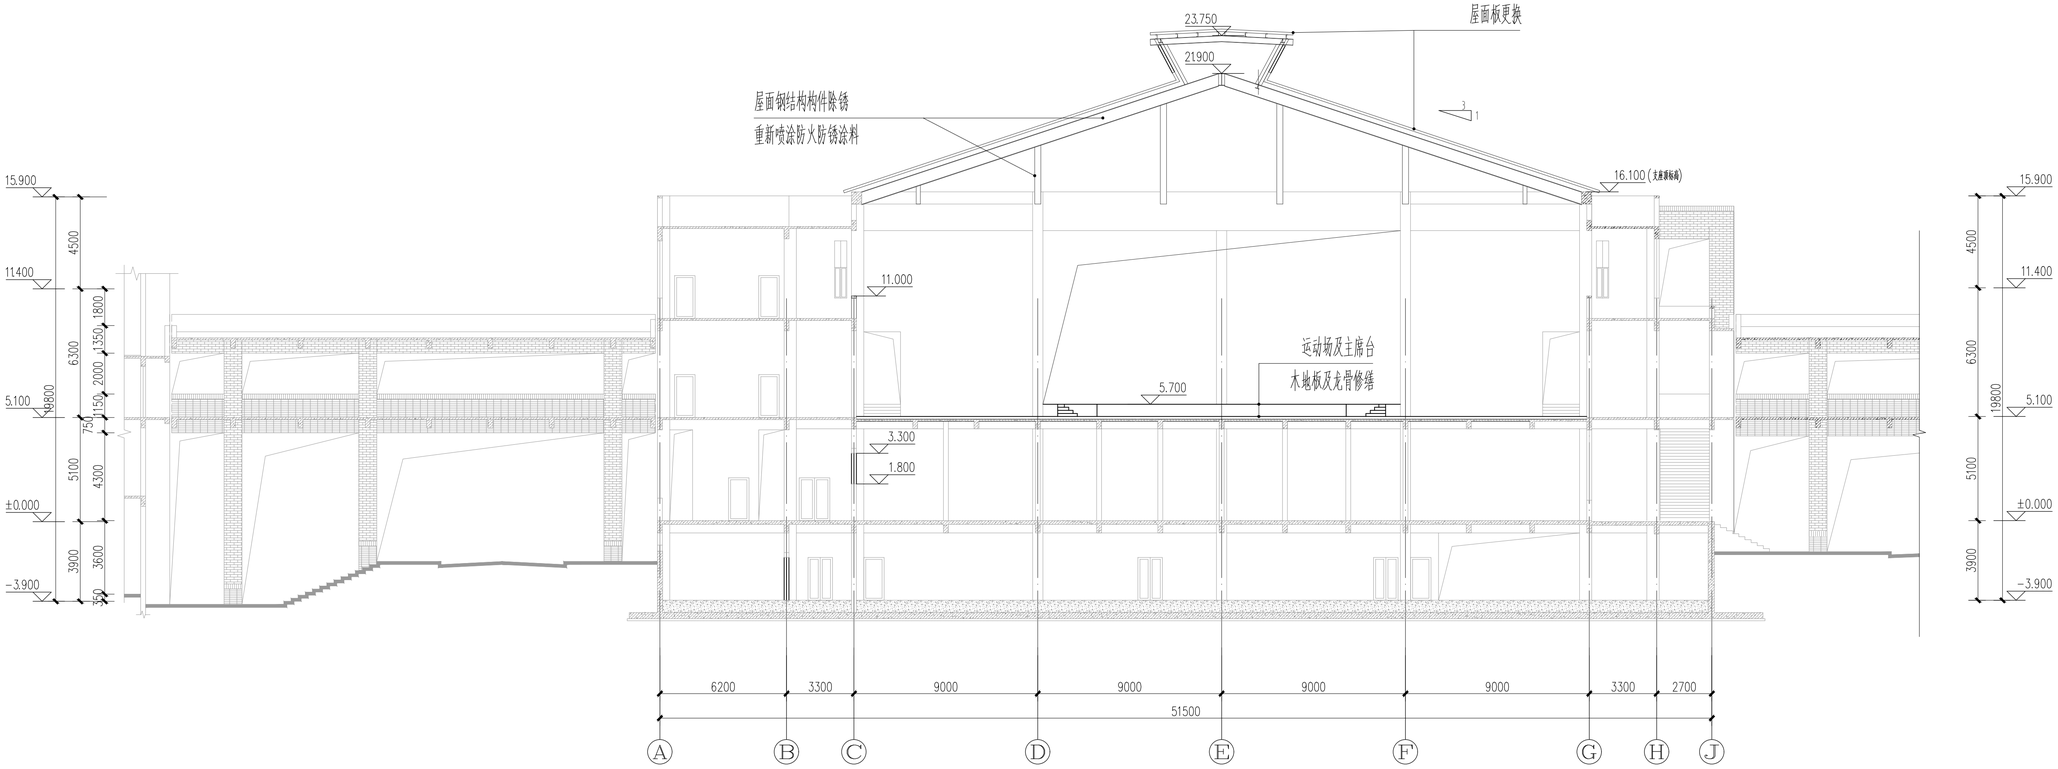

1-1剖面图

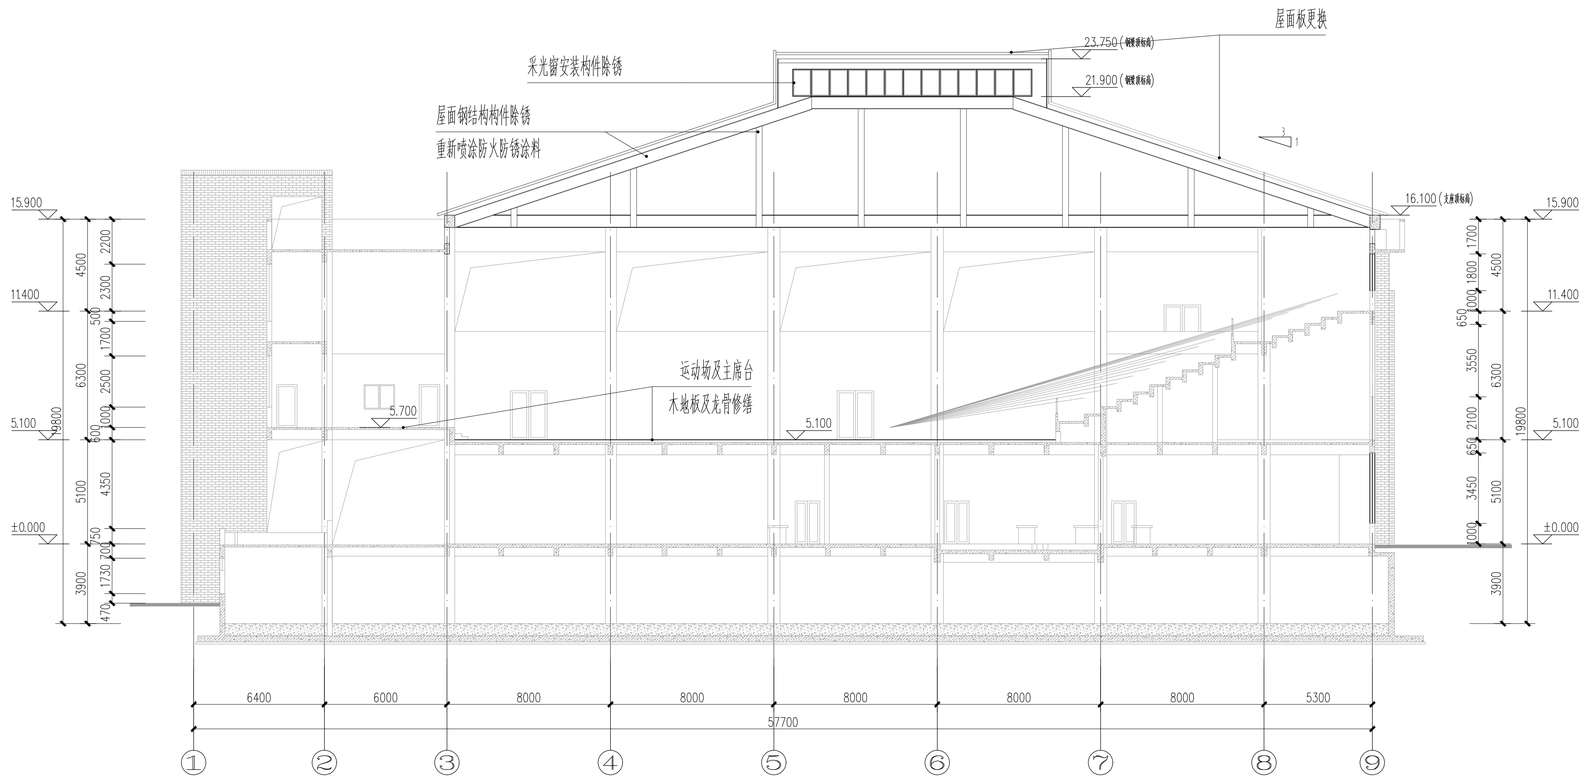

2-2剖面图

长沙有色冶金设计研究院有限公司
CINF ENGINEERING CO.,LTD.
工程设计资质证书（甲级）
A143004992
地址：长沙市雨花区木莲东路299号
电话：0731-84397128

注 册 师	李武胜	李武胜

注册师执业章：

中华人民共和国一级注册建筑师
姓 名：李武胜
注册号：4300499-013
有效期：至2025年12月6日

出图专用章：

出 图 专 用 章
单位:长沙有色冶金设计研究院有限公司
证件编号:A143004992
颁证单位:中华人民共和国住建部

项目负责人	李武胜	李武胜
专业负责人	李武胜	李武胜
审 定	毛湘瑾	毛湘瑾
审 核	高小懿	高小懿
校 核	刘沛	刘沛
设 计	熊云喜	熊云喜

建设单位：
涟源市蓝溪学校

项目名称：
涟源市蓝溪学校体艺馆修缮工程

子项名称：
体艺馆

图纸编号：
C6053AB06TJ-7

图纸名称：
1-1剖面图、2-2剖面图

比例	1：150	图幅	1.0
专业	建筑	版本	1
阶段	施工图	日期	2025.07
部门	建筑规划设计院		