

会签

Joint Check up

总图		给排水	
建筑		暖通	
结构		电气	

备注

Notes

* 本图纸的版权,属中外建华诚工程技术集团有限公司所有,不得用于本工程以外范围。
* 本图纸需手续齐全方可用于施工。

设计阶段

Design Stage

方案	初设	交通	园林	地震
人防	消防	报建	招标	施工
				●

平面示意

Plane Diagram

单位出图章

Company Seal

中外建华诚工程技术集团有限公司
HCCL Engineering Technology Group Co., Ltd.
建筑工程甲级 A111000085
市政行业专业甲级 A111000085
风景园林专项甲级 A111000085
城乡规划编制甲级 [建]城规编(141029)

签署

Signature

项目负责人	刘 群	
专业负责人	刘春年	
审 定	高 伟	
审 核	刘春年	
校 对	高 伟	
设 计	刘健华	

建设单位

Owner

攸县皇图岭镇中学

工程名称

Project

皇图岭镇中心小学教学楼改造项目

子项名称

Sub Item


丽天教学楼

图纸名称

Title

改造后一层照明平面图

工程号			
专 业	电气	图 号	BS-01
比 例	1:150	日 期	2006 年 06 月

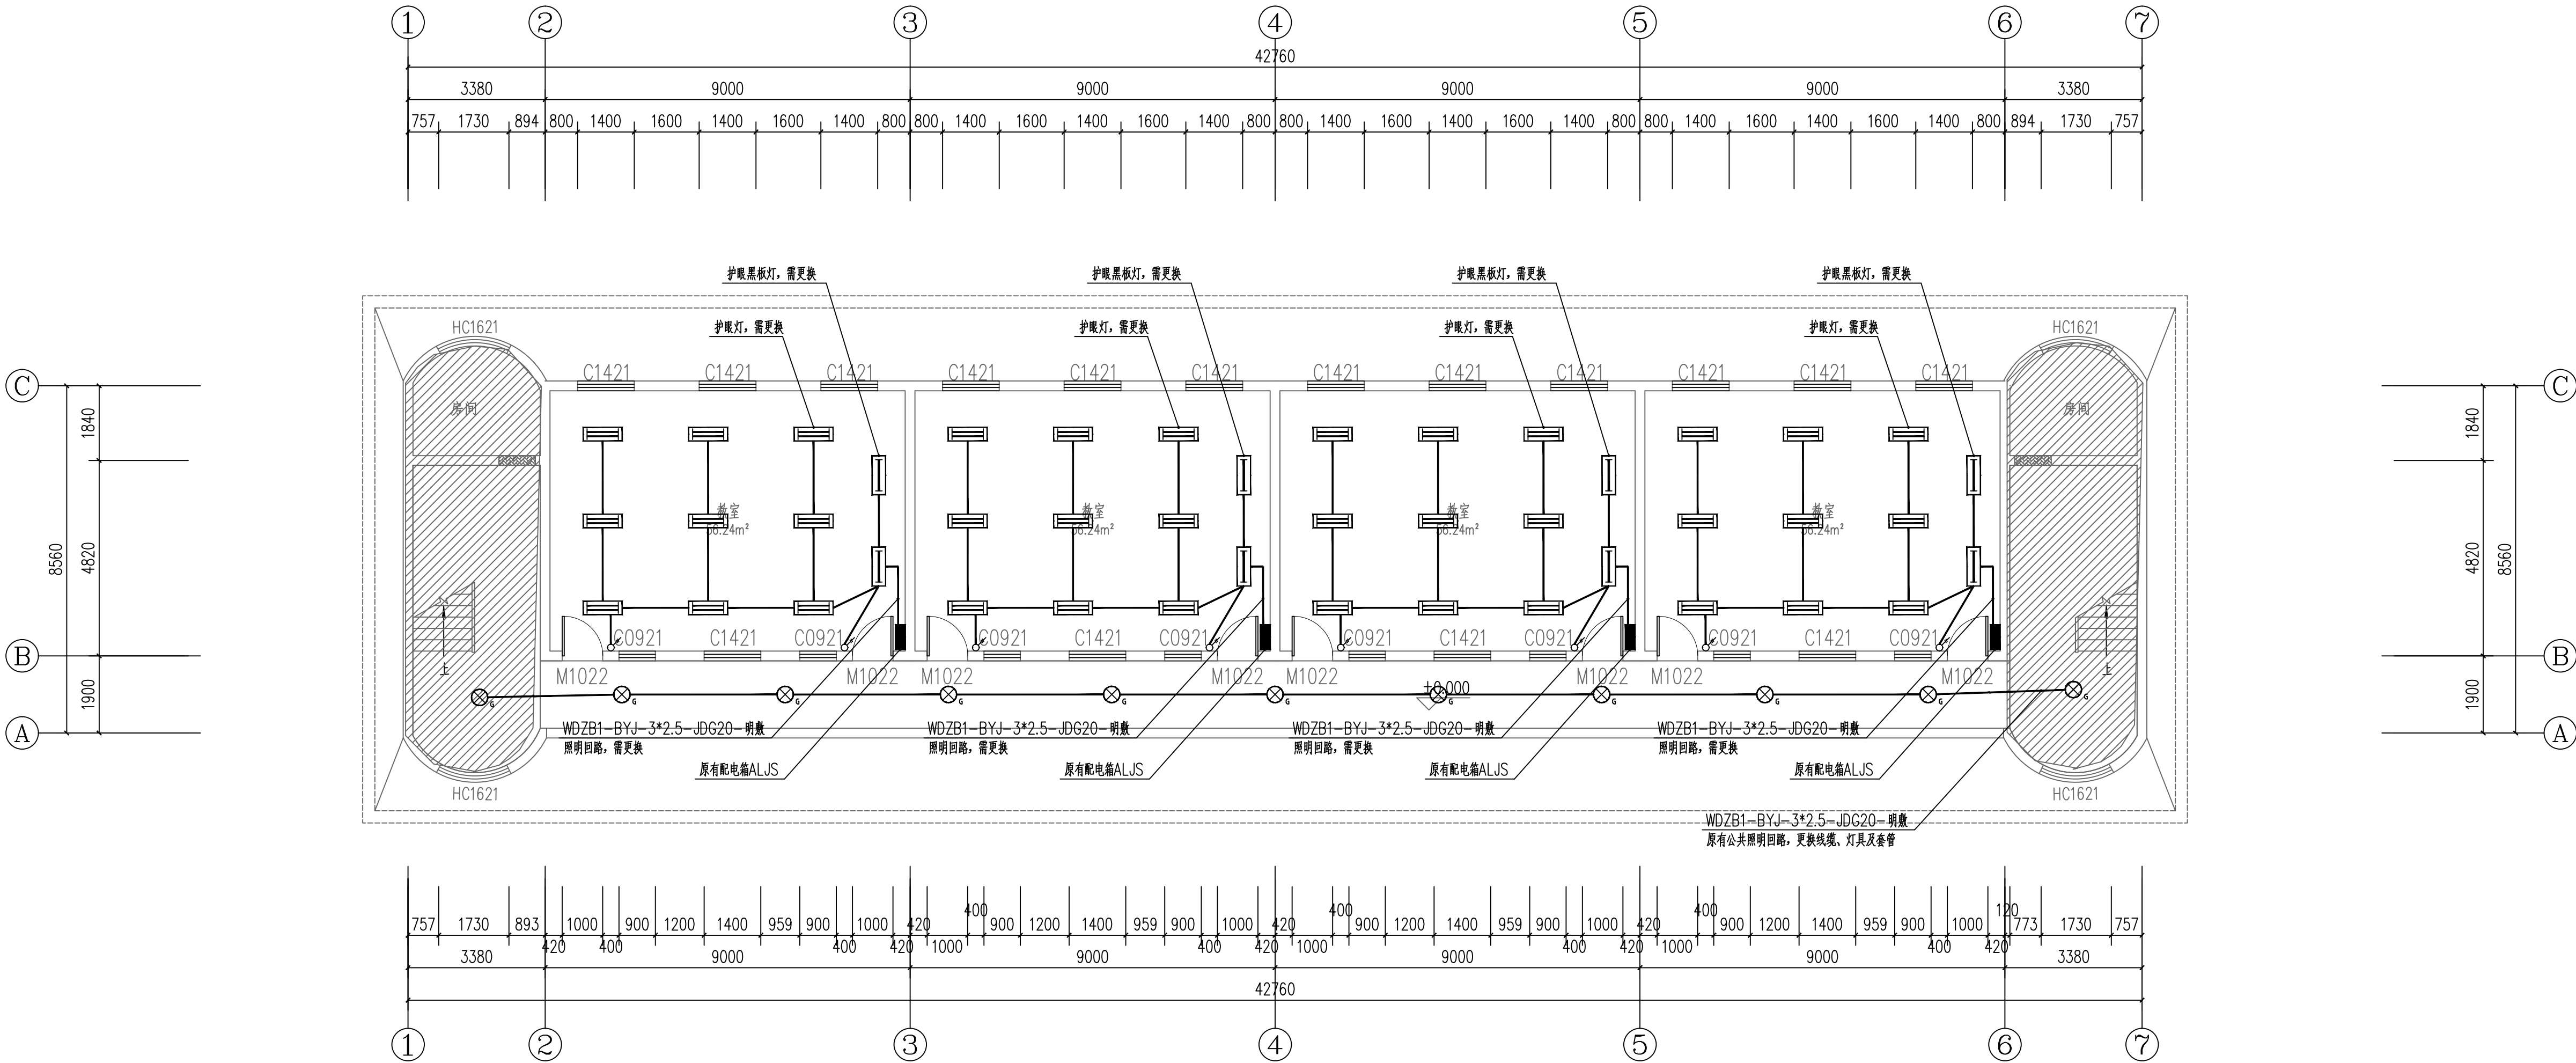

改造后一层照明平面图 1:100

占地面积: 389.53m²
本层建筑面积: 389.53m²
本栋建筑面积: 1558.12m²