



出图专用章：

改造范围示意：

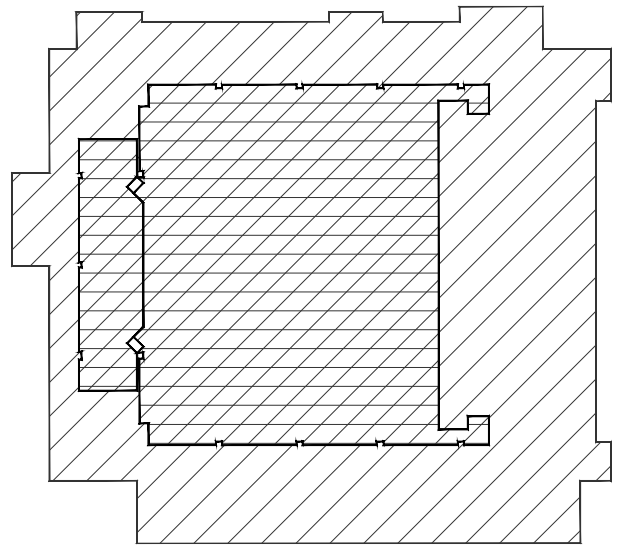

地面改造范围：篮球运动场、主席台

非改造范围
改造范围

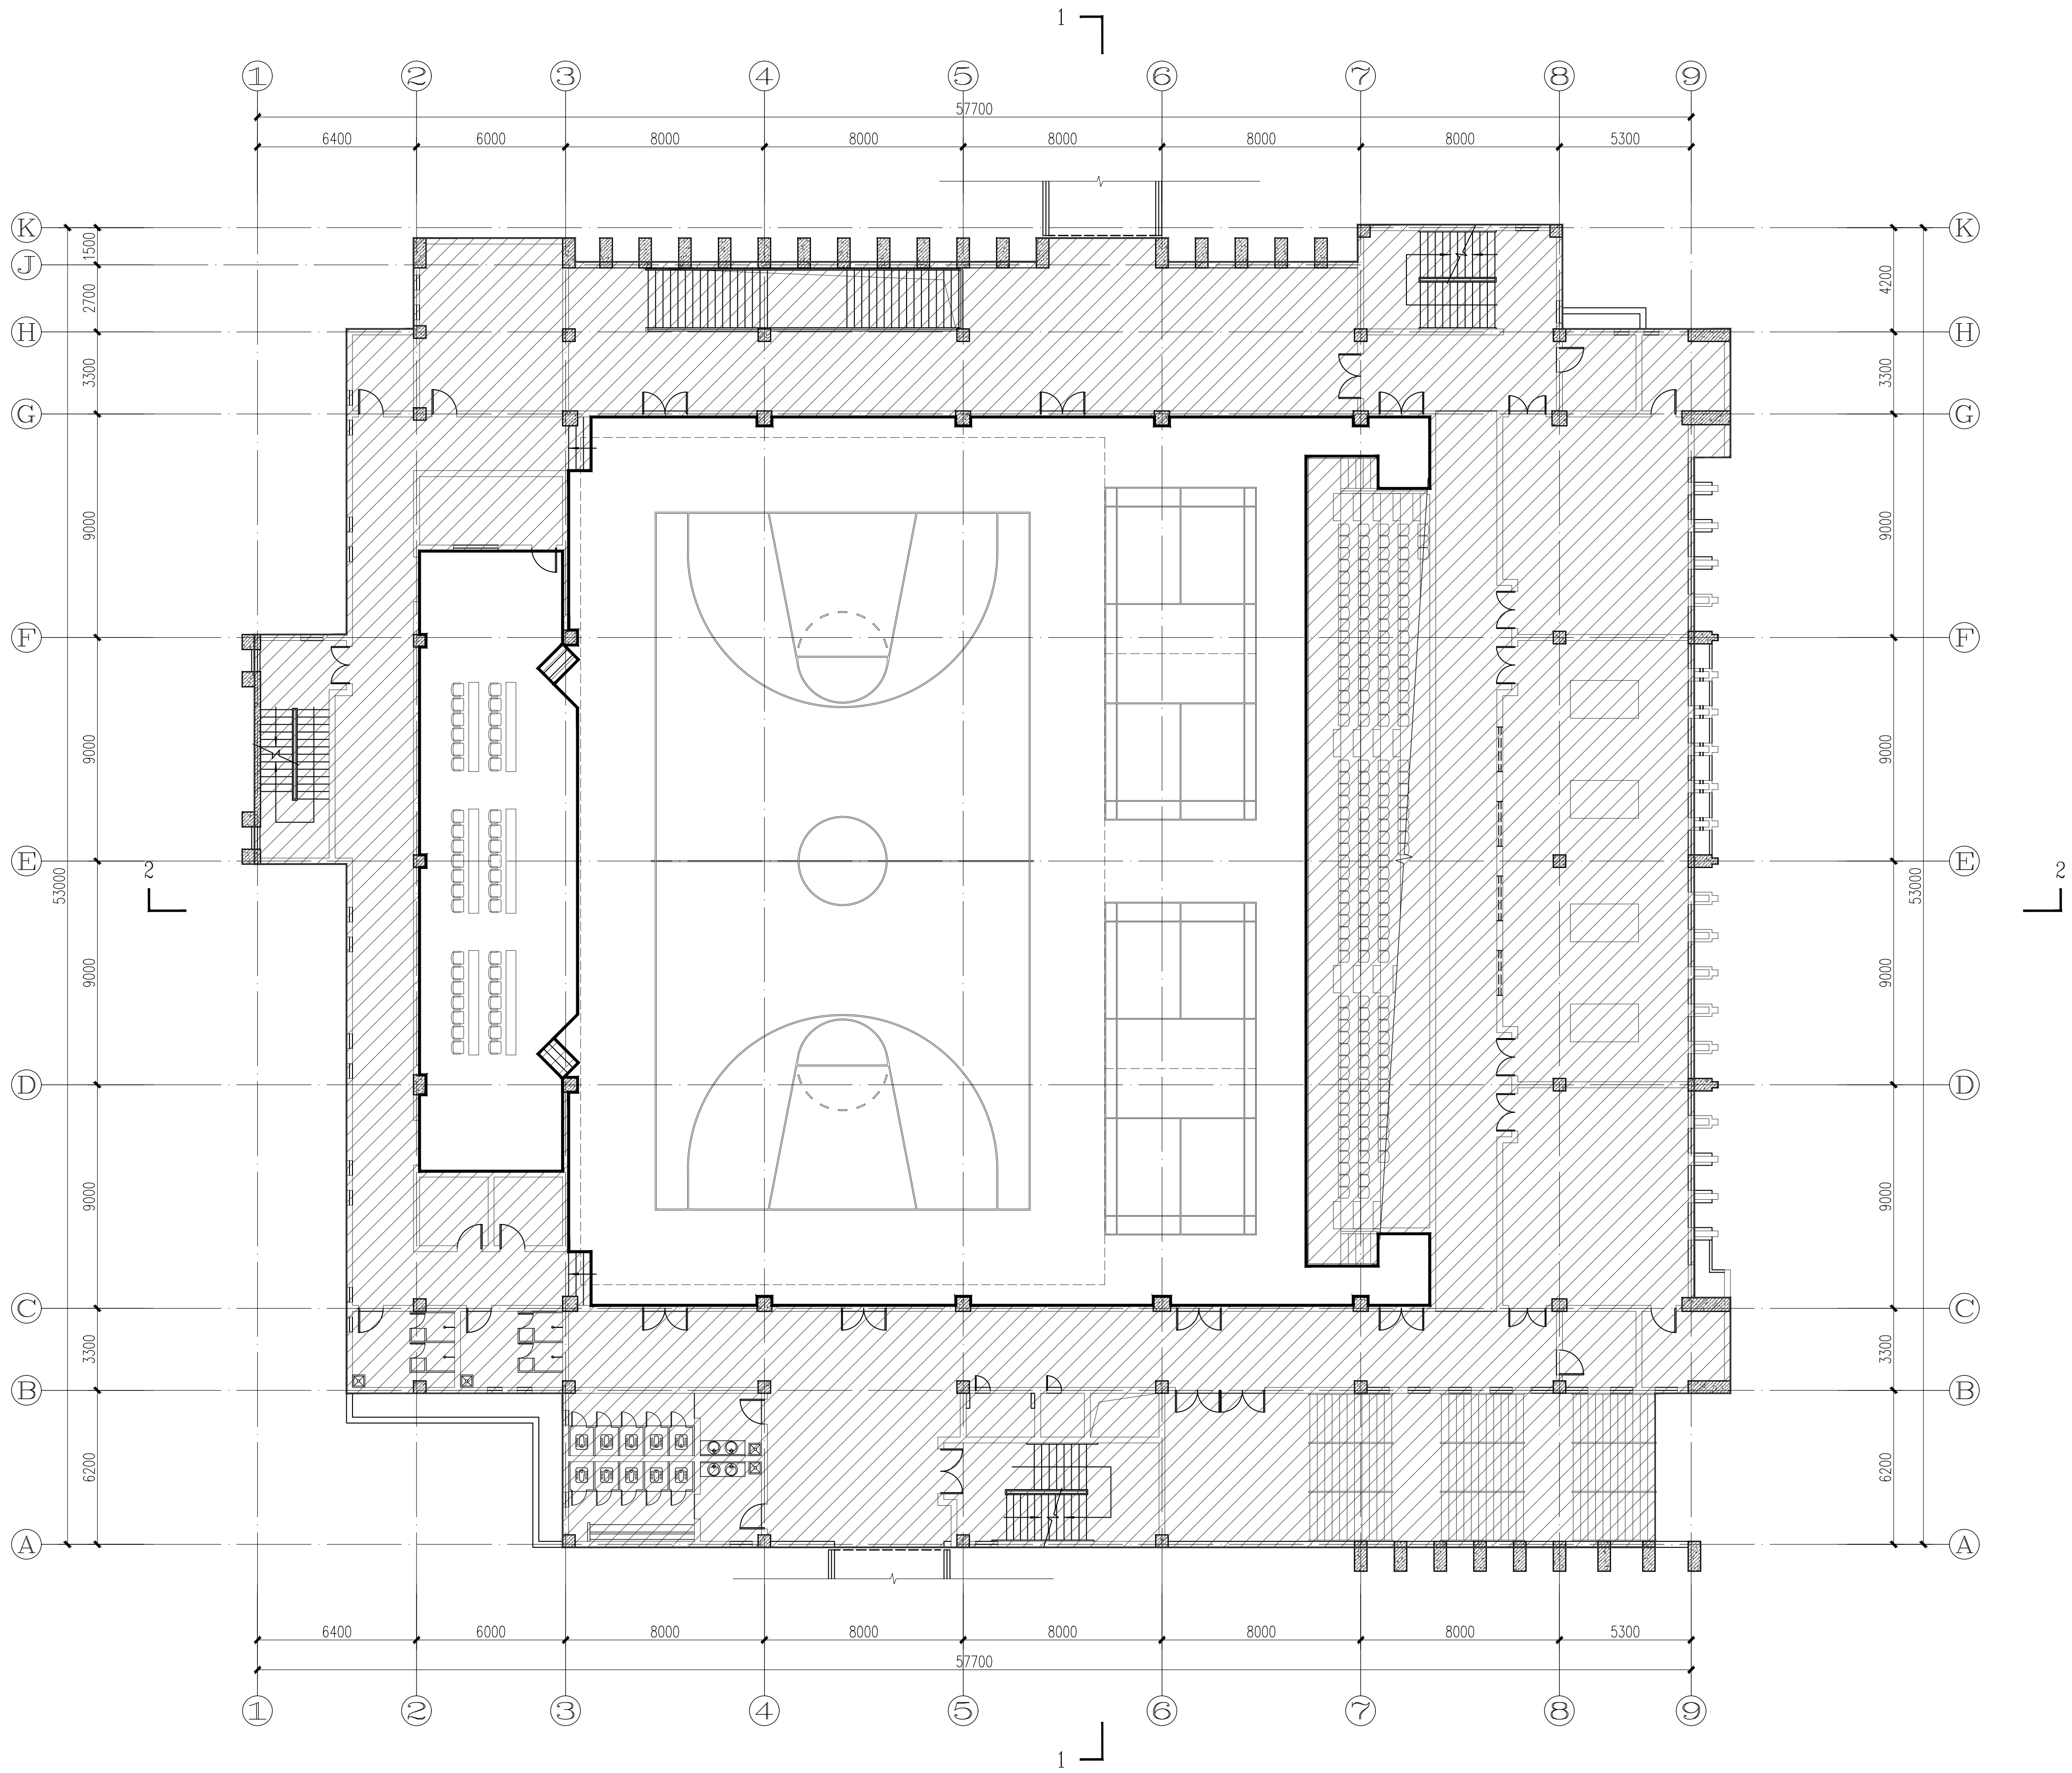

二层改造平面图

地面改造面积：1221.38平方米

项目负责人	李武胜	李武胜
专业负责人	李武胜	李武胜
审 定	毛湘瑾	毛湘瑾
审 核	高小露	高小露
校 核	刘沛	刘沛
设 计	熊云喜	熊云喜
建设单位：		
涟源市蓝溪学校		
项目名称：		
涟源市蓝溪学校体育馆修缮工程		
子项名称：		
体艺馆		
图纸编号：		
C6053AB06TJ-3		
图纸名称：		
二层改造平面图		
比例	1: 150	图幅
专业	建筑	版本
阶段	施工图	日期
部门	建筑规划设计院	2025.07