



出图专用章：

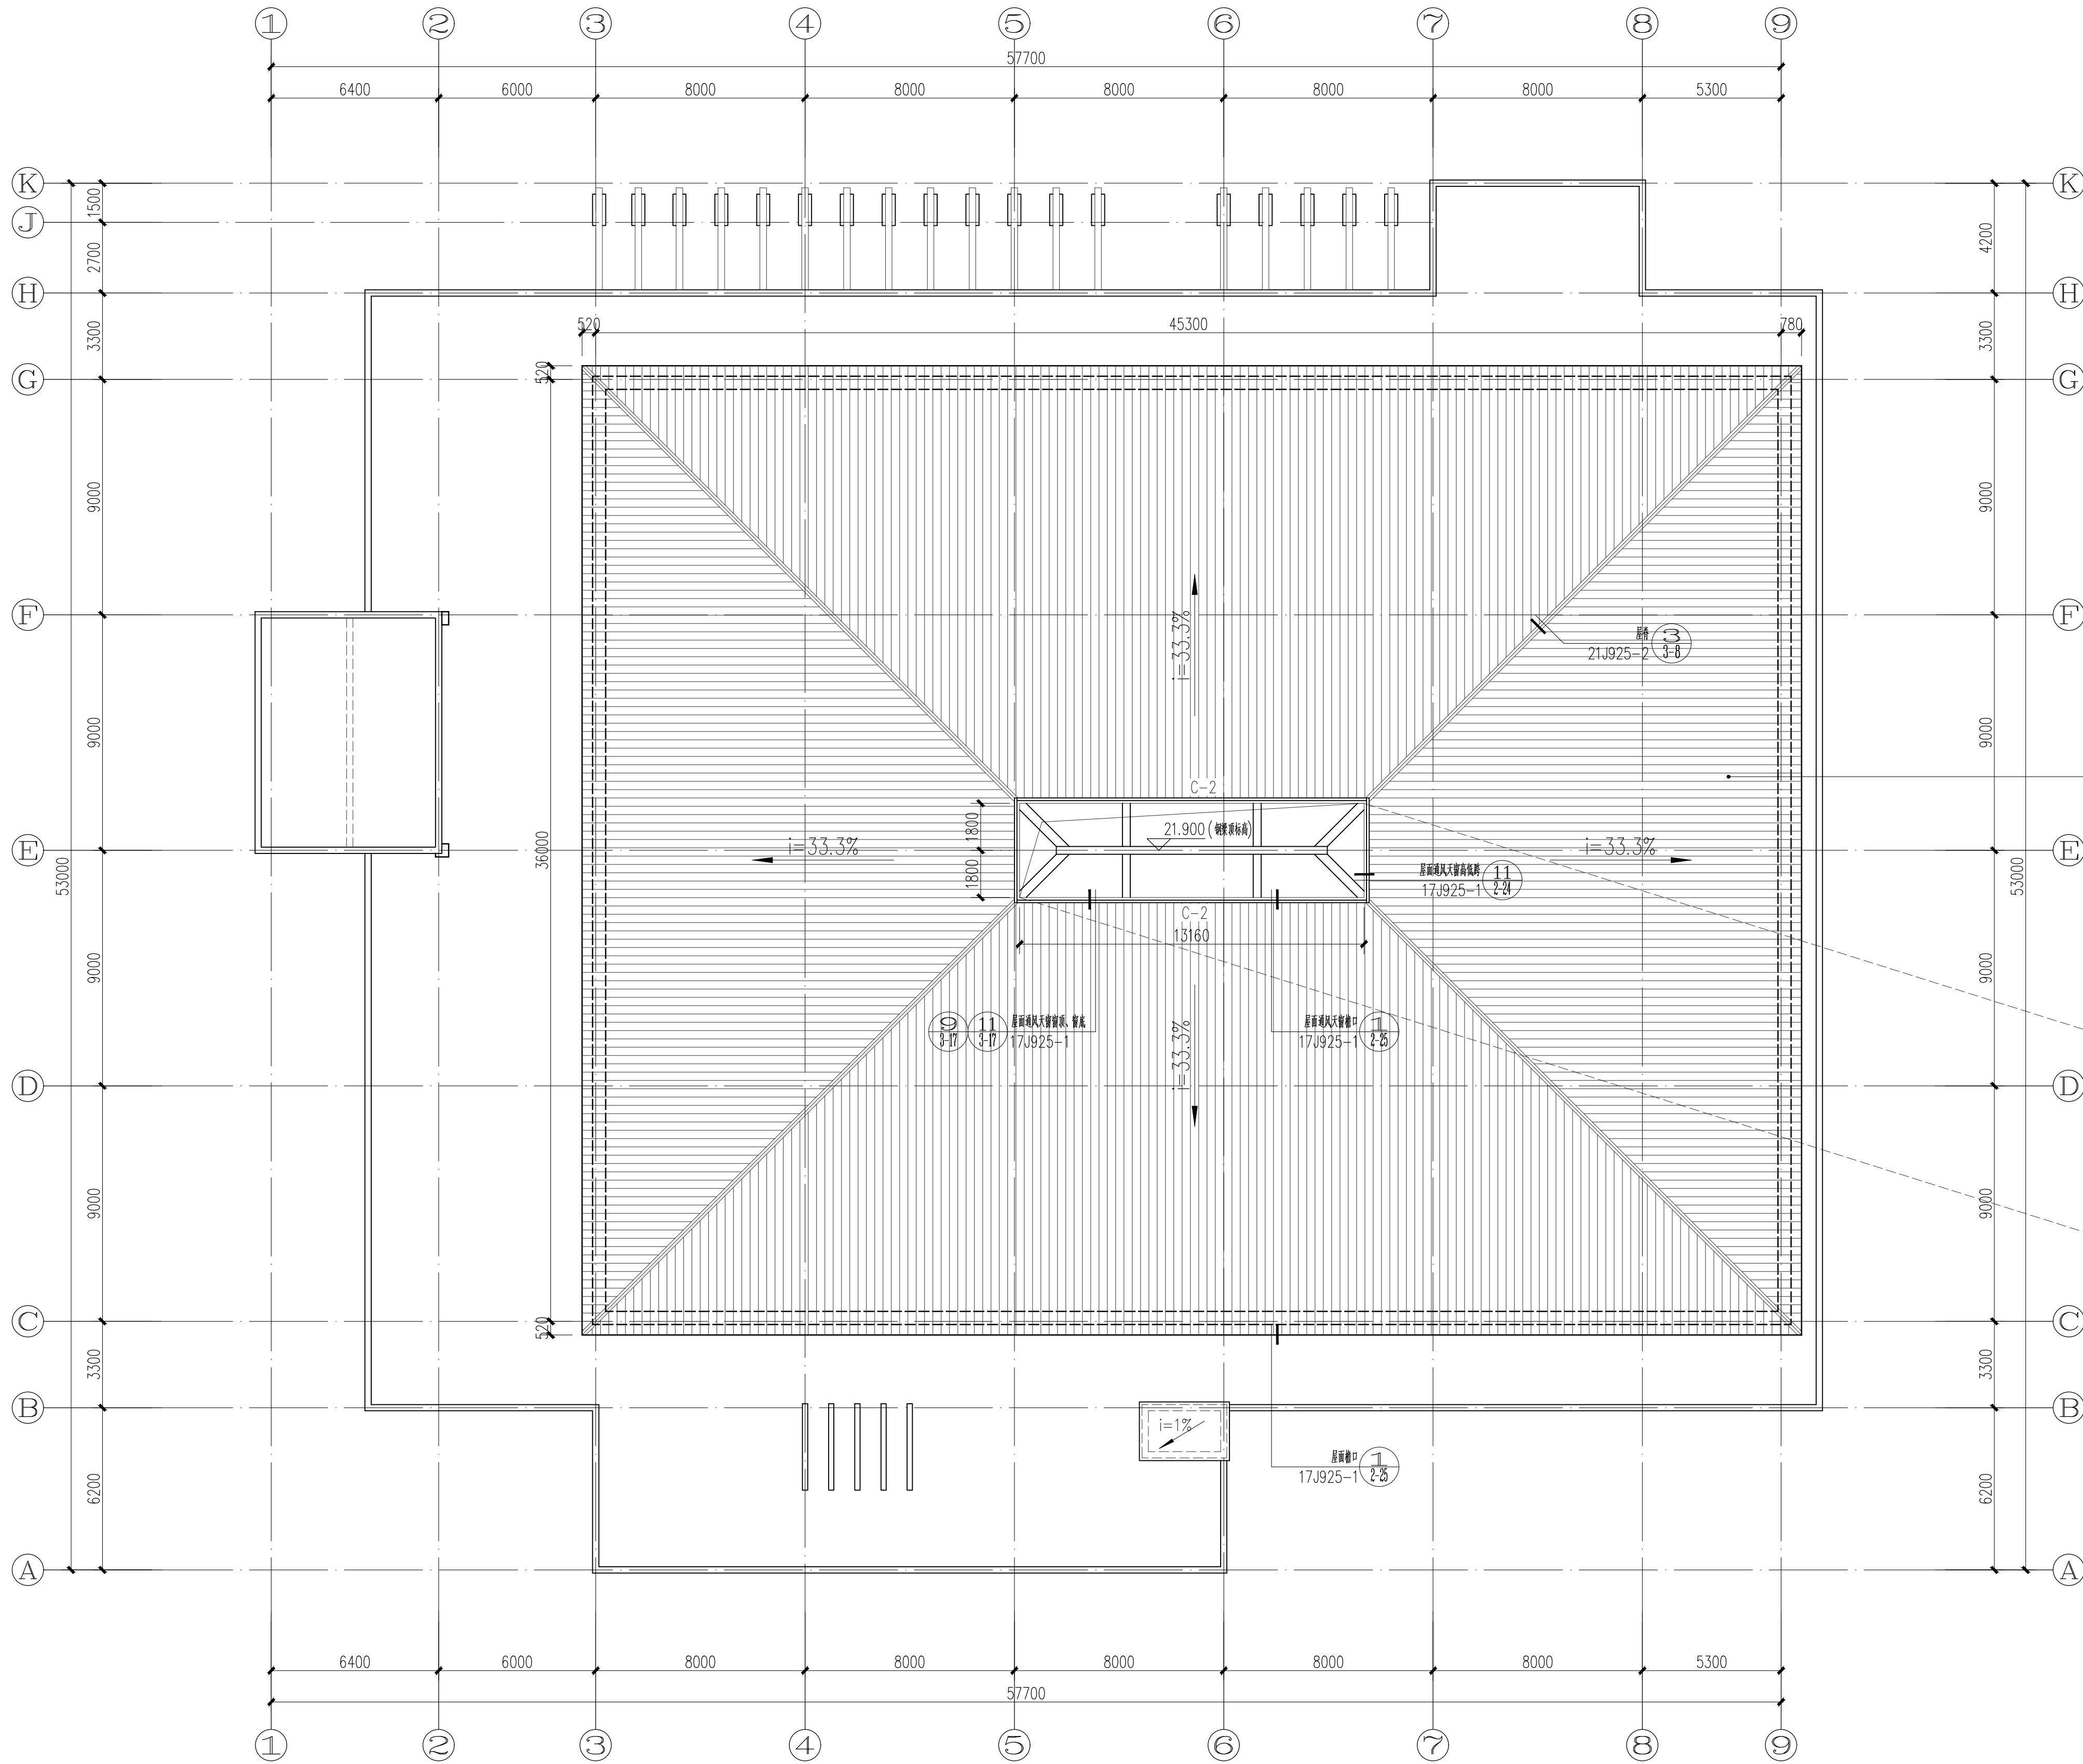

原屋面板拆除
更换为灰色铝镁锰屋面板

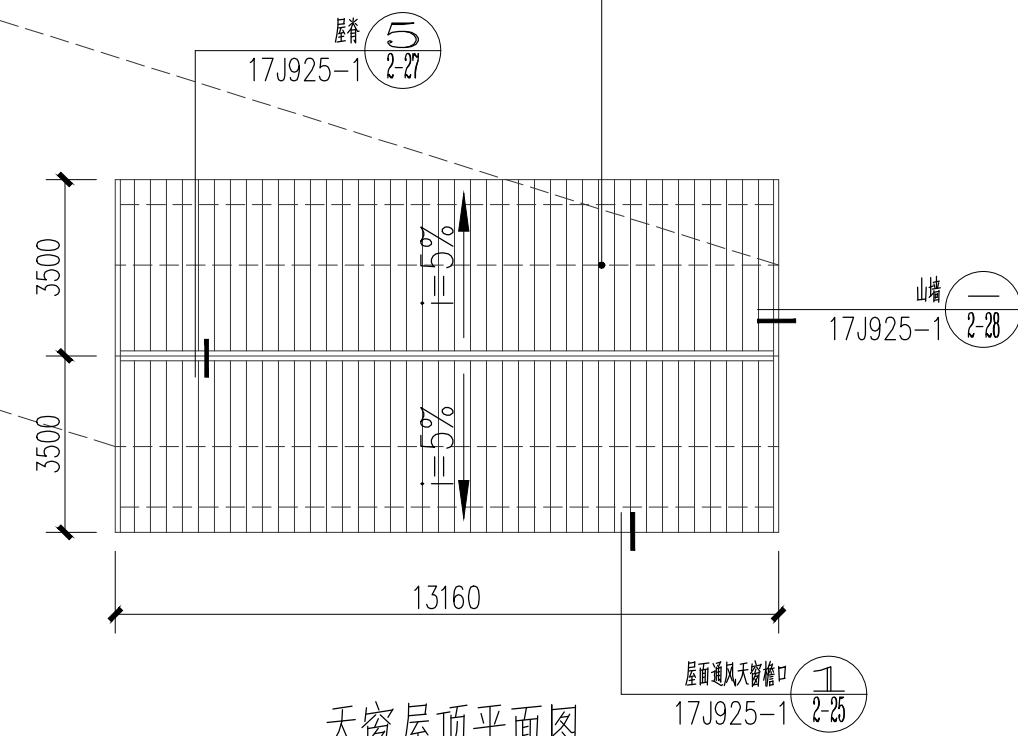

屋顶改造平面图

屋面实际改造总面积：1830.75平方米

项目负责人	李武胜	李武胜
专业负责人	李武胜	李武胜
审 定	毛湘理	毛湘理
审 核	高小鹏	高小鹏
校 核	刘沛	刘沛
设 计	熊云喜	熊云喜
建设单位：		
涟源市蓝溪学校		
项目名称：		
涟源市蓝溪学校体艺馆修缮工程		
子项名称：		
体艺馆		
图纸编号：		
C6053AB06TJ-4		
图纸名称：		
屋顶改造平面图		
比例	1: 150	图幅
专业	建筑	版本
阶段	施工图	日期
部门	建筑规划设计院	2025.07