



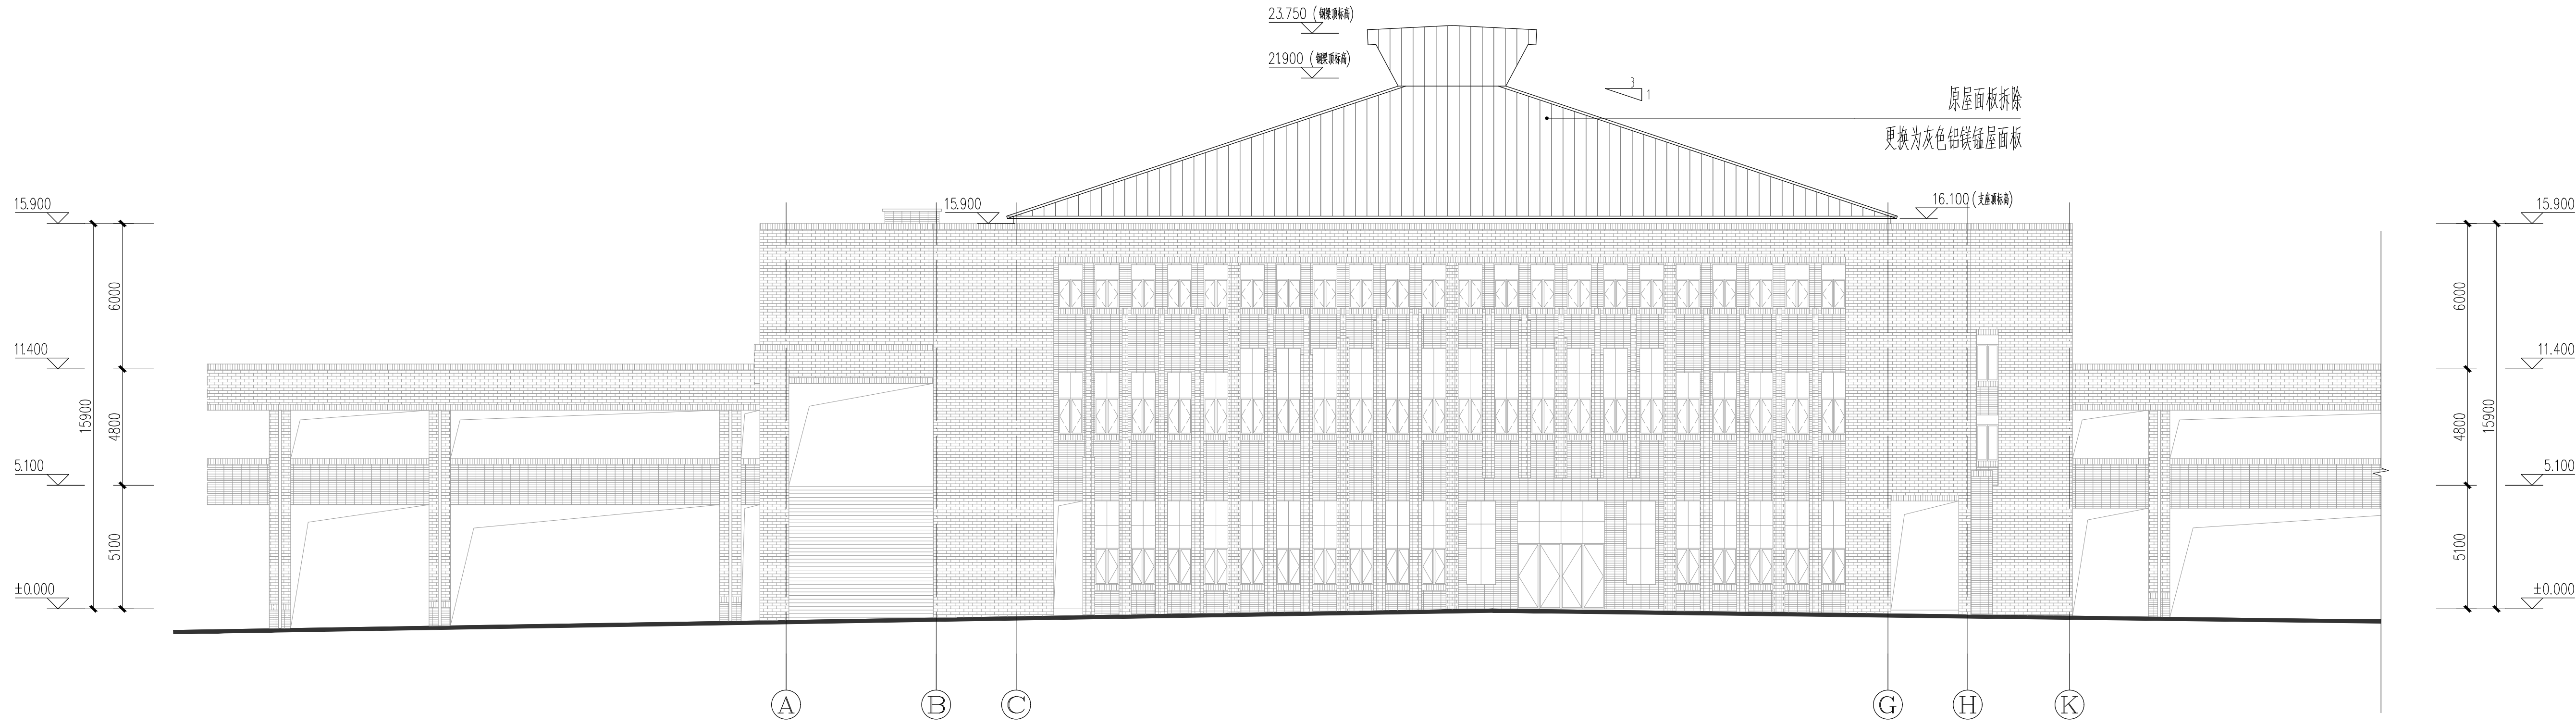

A-K轴立面图

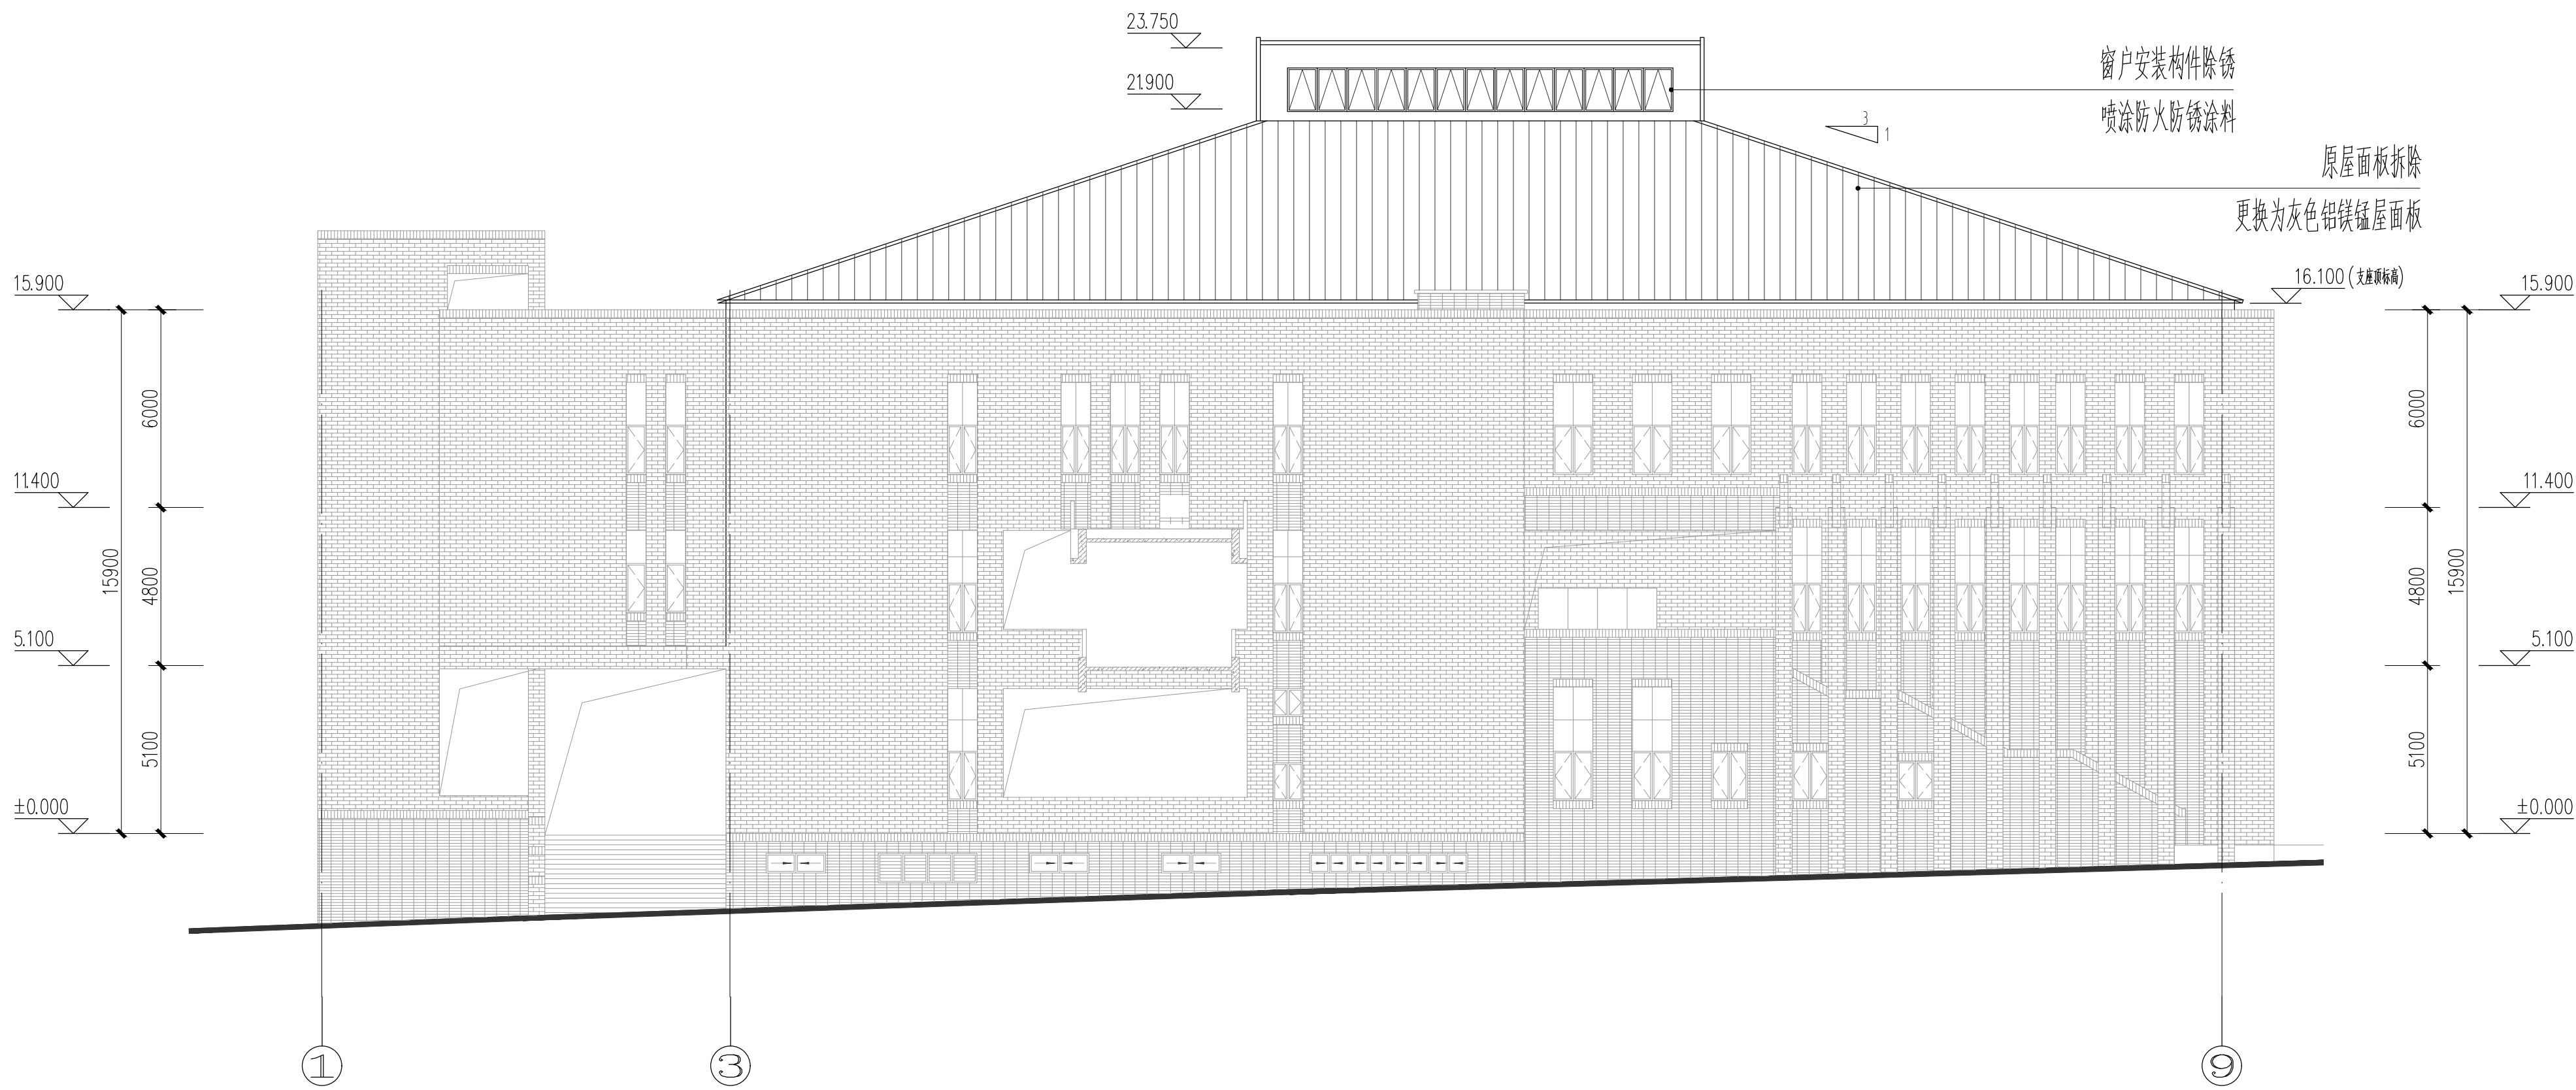

1-9轴立面图